



ALLE HÄSSE SIND AUF DER
BAUSTELLE ZU PRÜFEN!

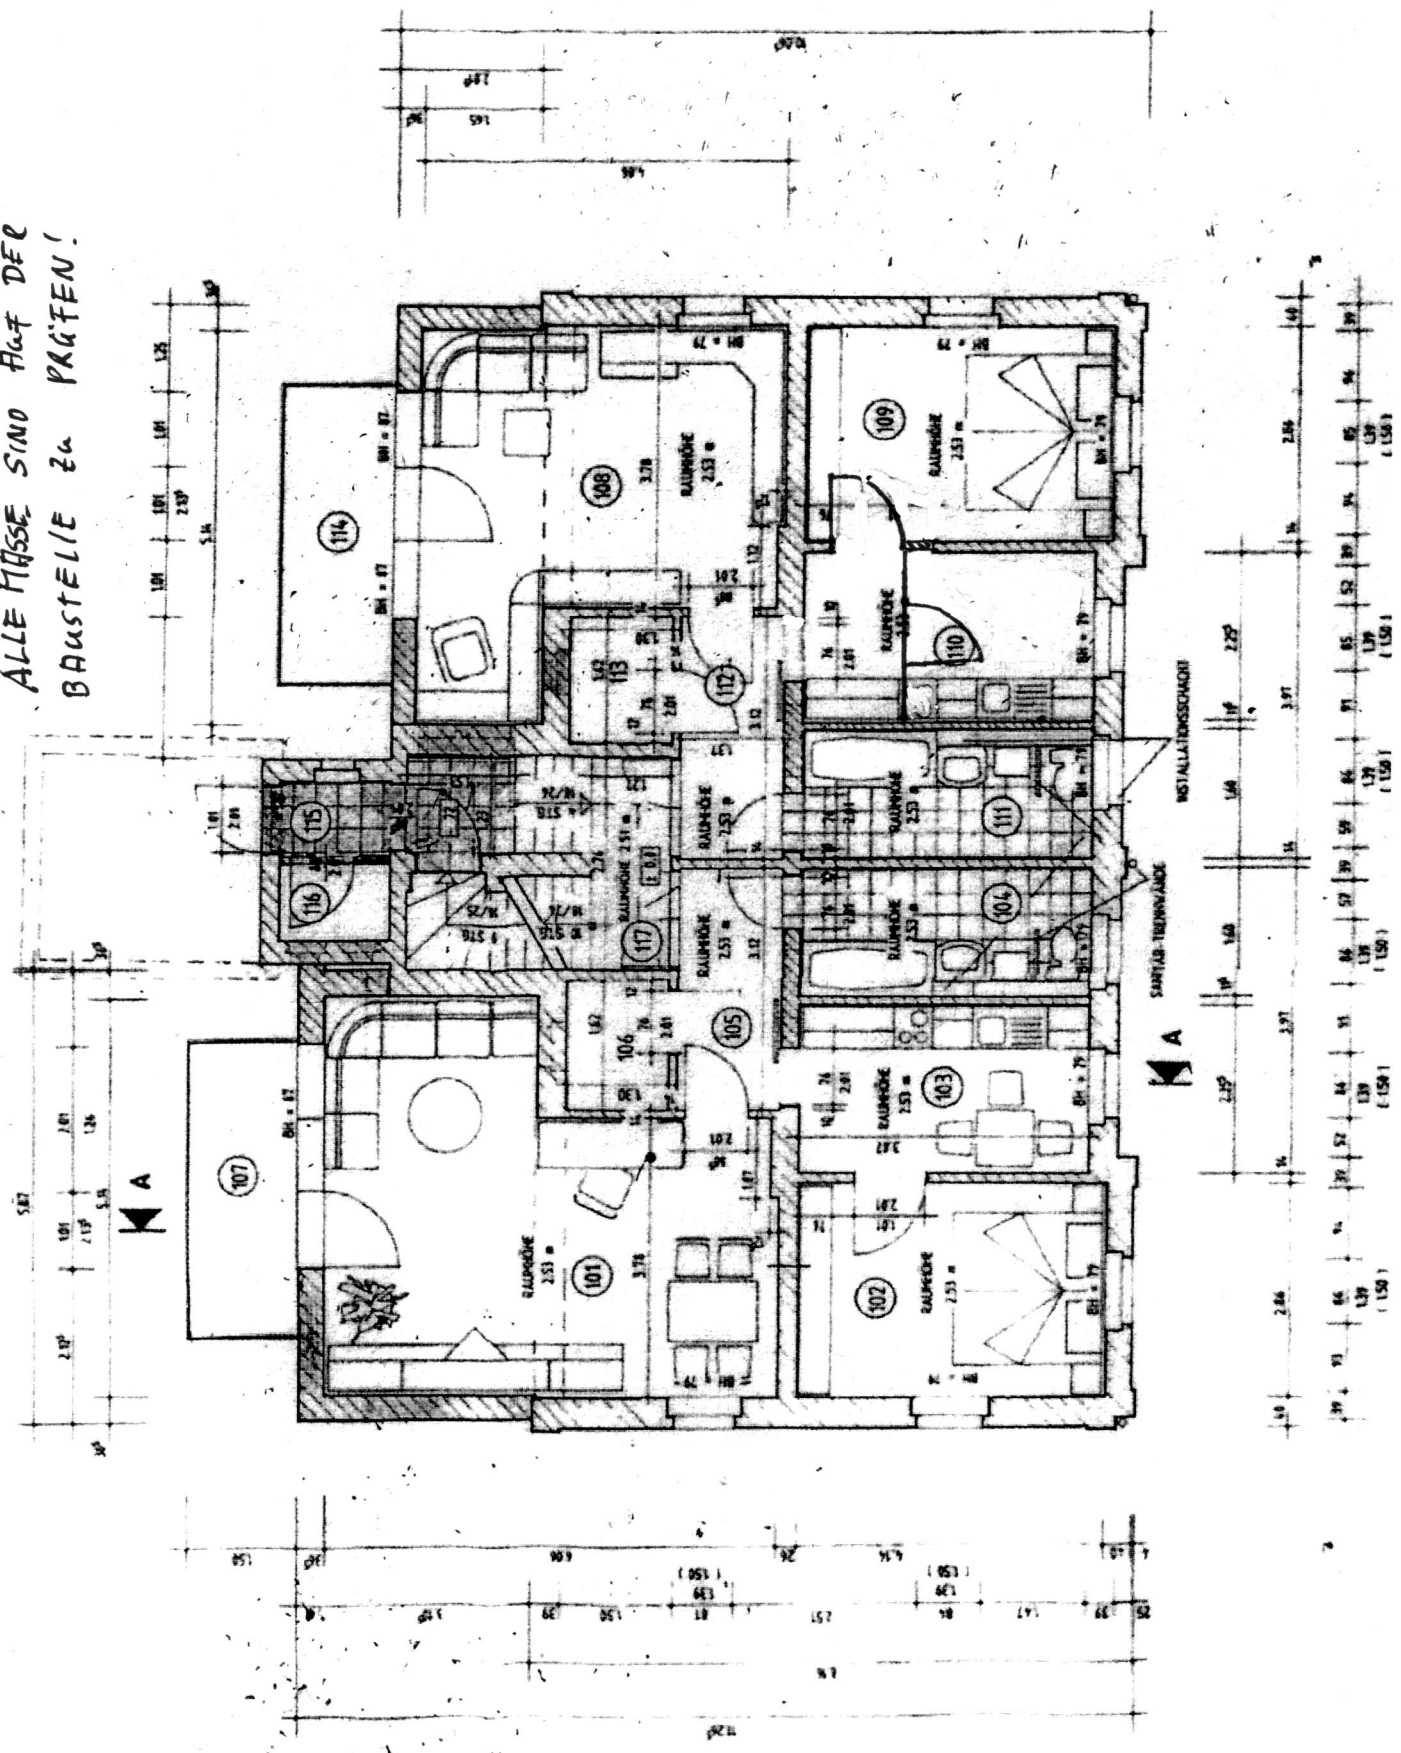

11

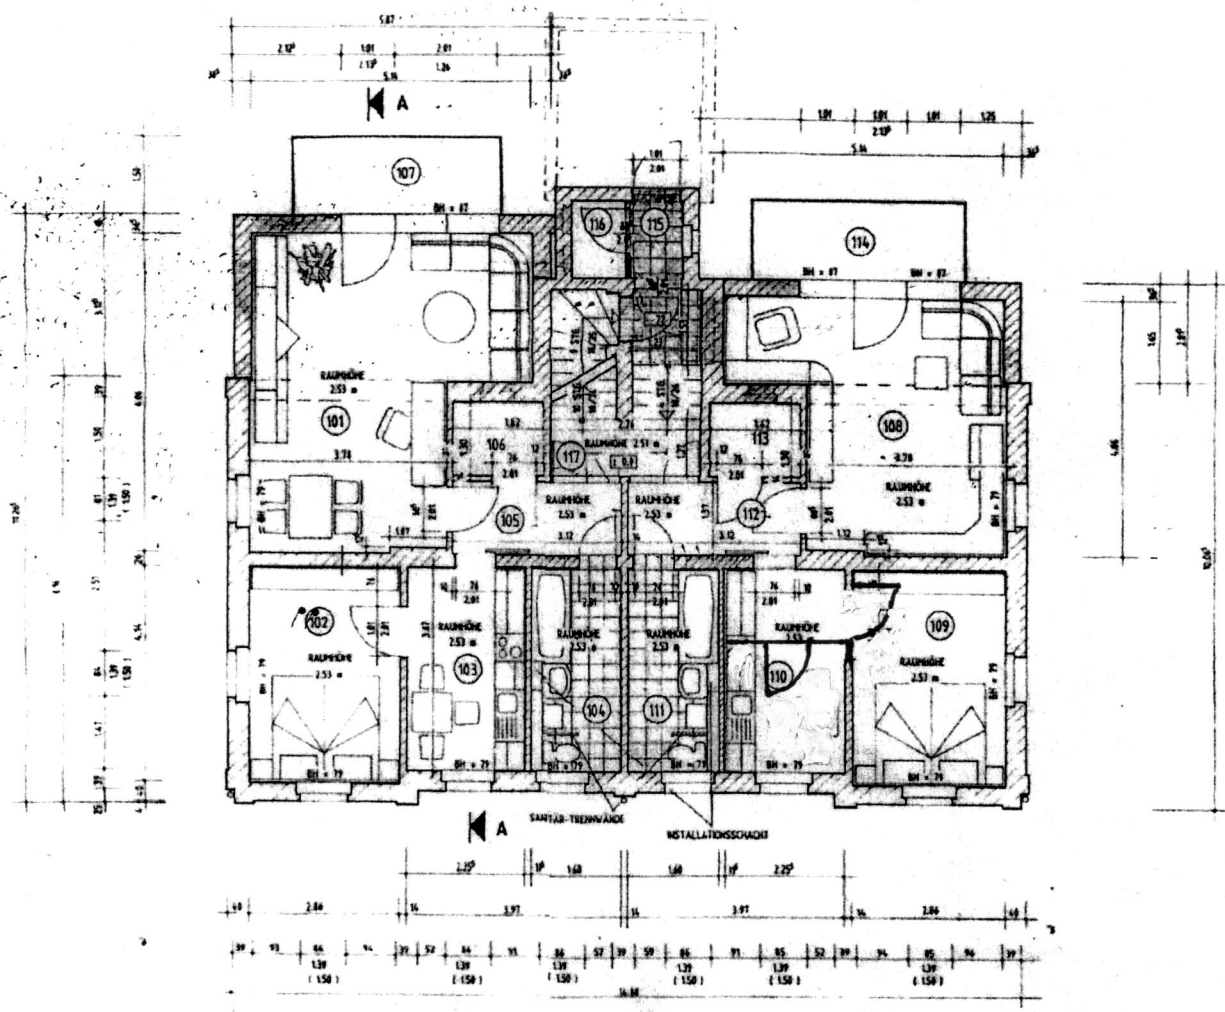

Grundriss Erdgeschoss

ALLE MAßE SIND AUF DER BAUSTELLE ZU PRÜFEN