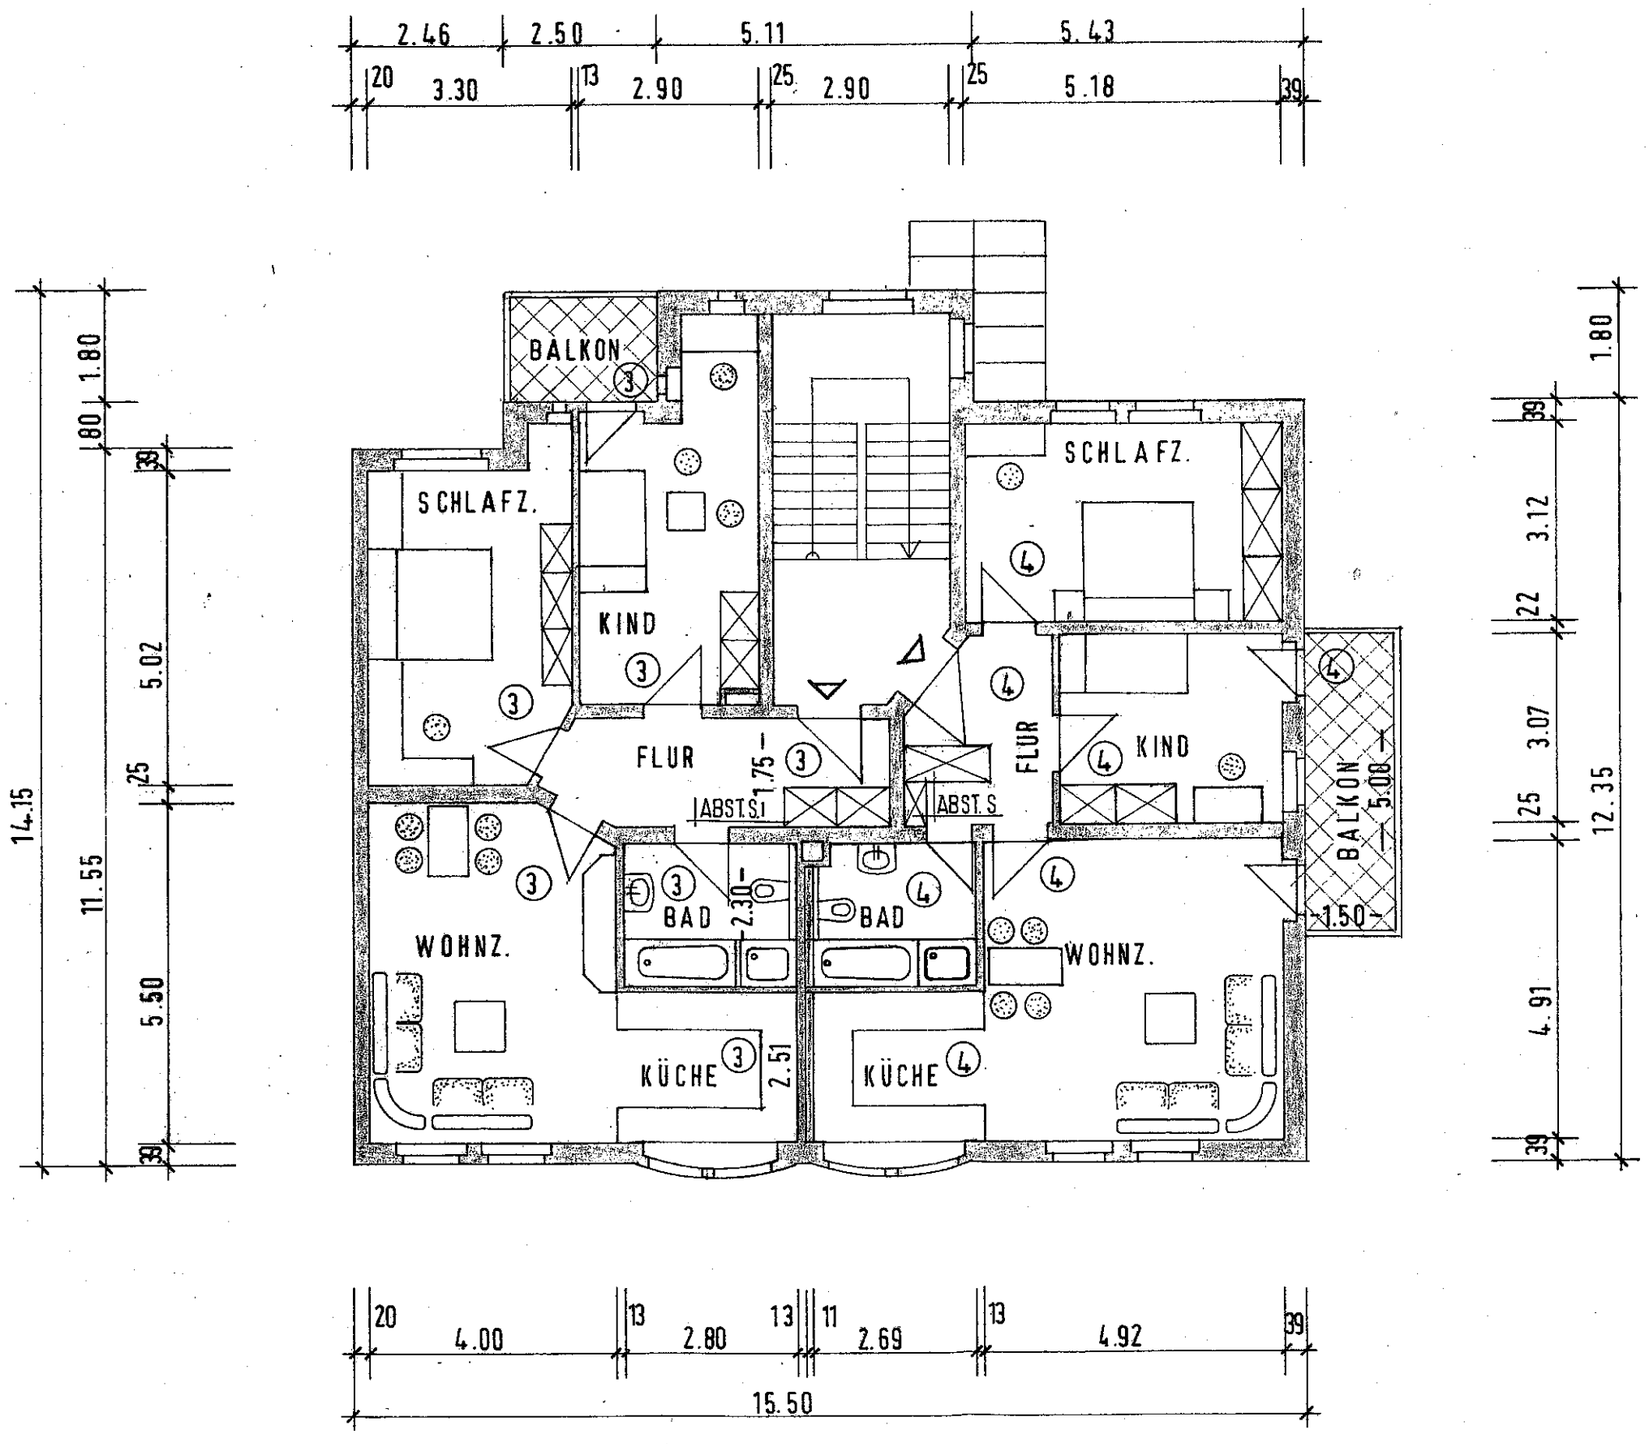
2.46
2.50
5.11
5.43
20
3.30
T3
2.90
25
2.90
25
5.18
39
1.80
80
39
5.02
14.15
11.55
25
5.50
39
BALKON
SCHLAFZ.
KIND
FLUR
1.75
ABST.S.
ABST.S.
SCHLAFZ.
KIND
FLUR
BALKON
5.08
1.50
BAD
2.30
BAD
WOHNZ.
WOHNZ.
KÜCHE
2.51
KÜCHE
1.80
39
3.12
22
3.07
25
12.35
4.91
39
20
4.00
13
2.80
13
11
2.69
13
4.92
39
15.50