


Ausschnitt aus Westansicht

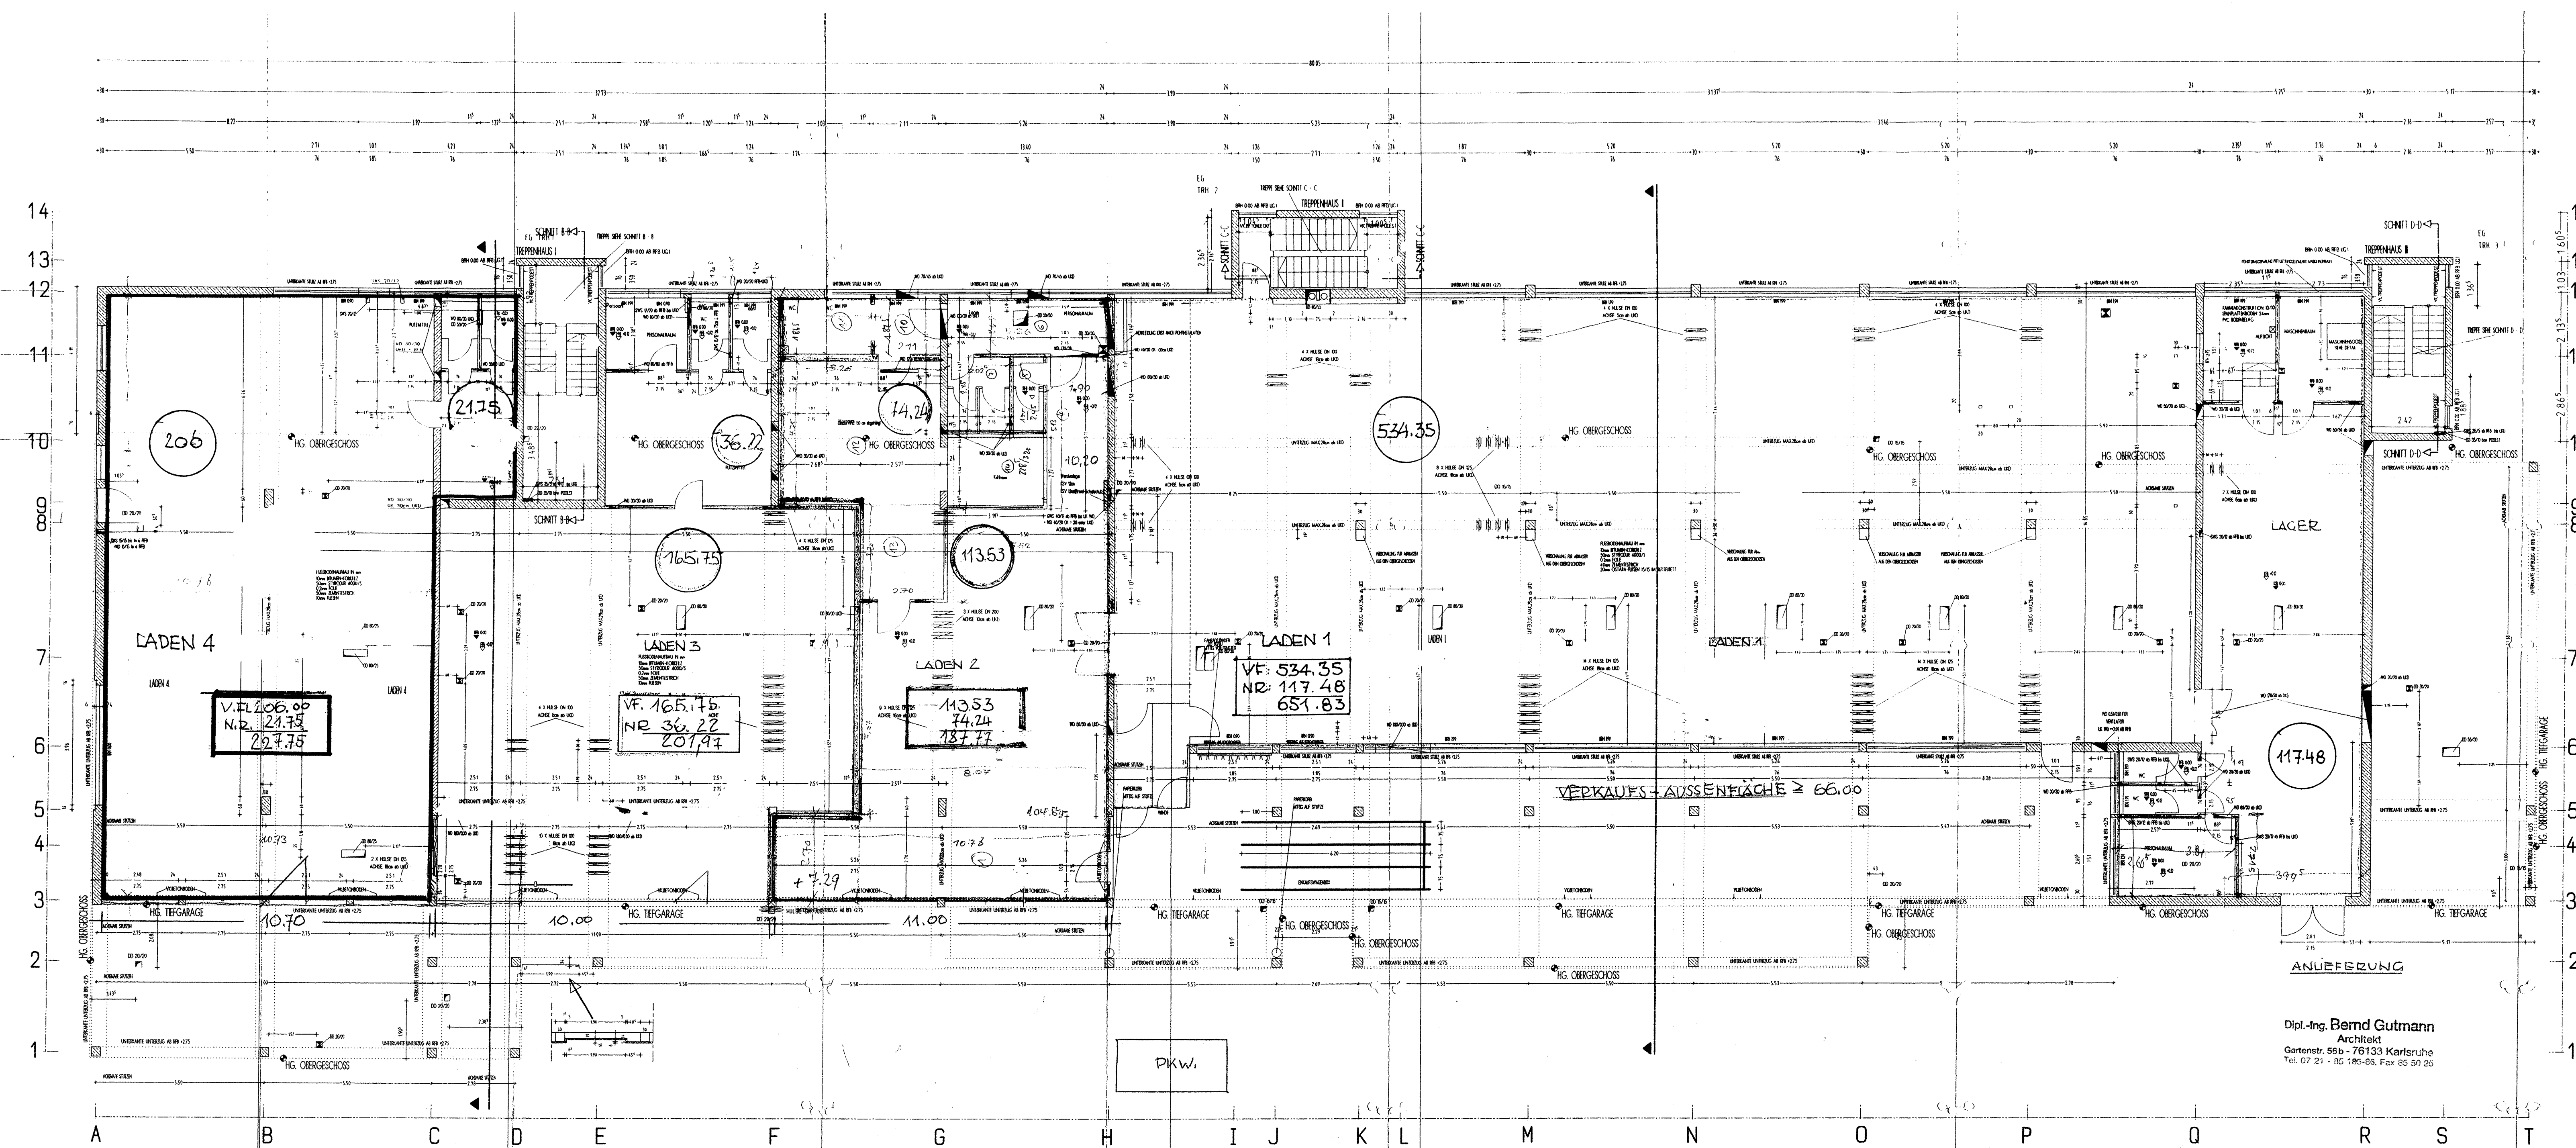

206

21.75

36.22

14.24

534.35

165.75

113.53

LADEN 4

LADEN 3

LADEN 2

LADEN 1

Vf. 206,00
Nr. 21,75
227,75

Vf. 165,75
Nr. 36,22
201,97

Vf. 113,53
Nr. 14,24
127,77

Vf. 534,35
Nr. 117,48
651,83

117.48

VERKAUFSAUSSENTÄCHE ≥ 66,00

PKW

Dipl.-Ing. Bernd Gutmann
Architekt
Gartenstr. 56b - 76133 Karlsruhe
Tel. 07 21 - 86 196-88, Fax 85 59 26

projekt	85/012	baubau eines vierst. geschlossenen Lager- und Verkaufsbauwerks
baueigentümer	gib	zeichnung
ausführende baueinheit	11/10/83	erdfassung
datum	21.04/85	planung
maßstab	1:50	ausführung